


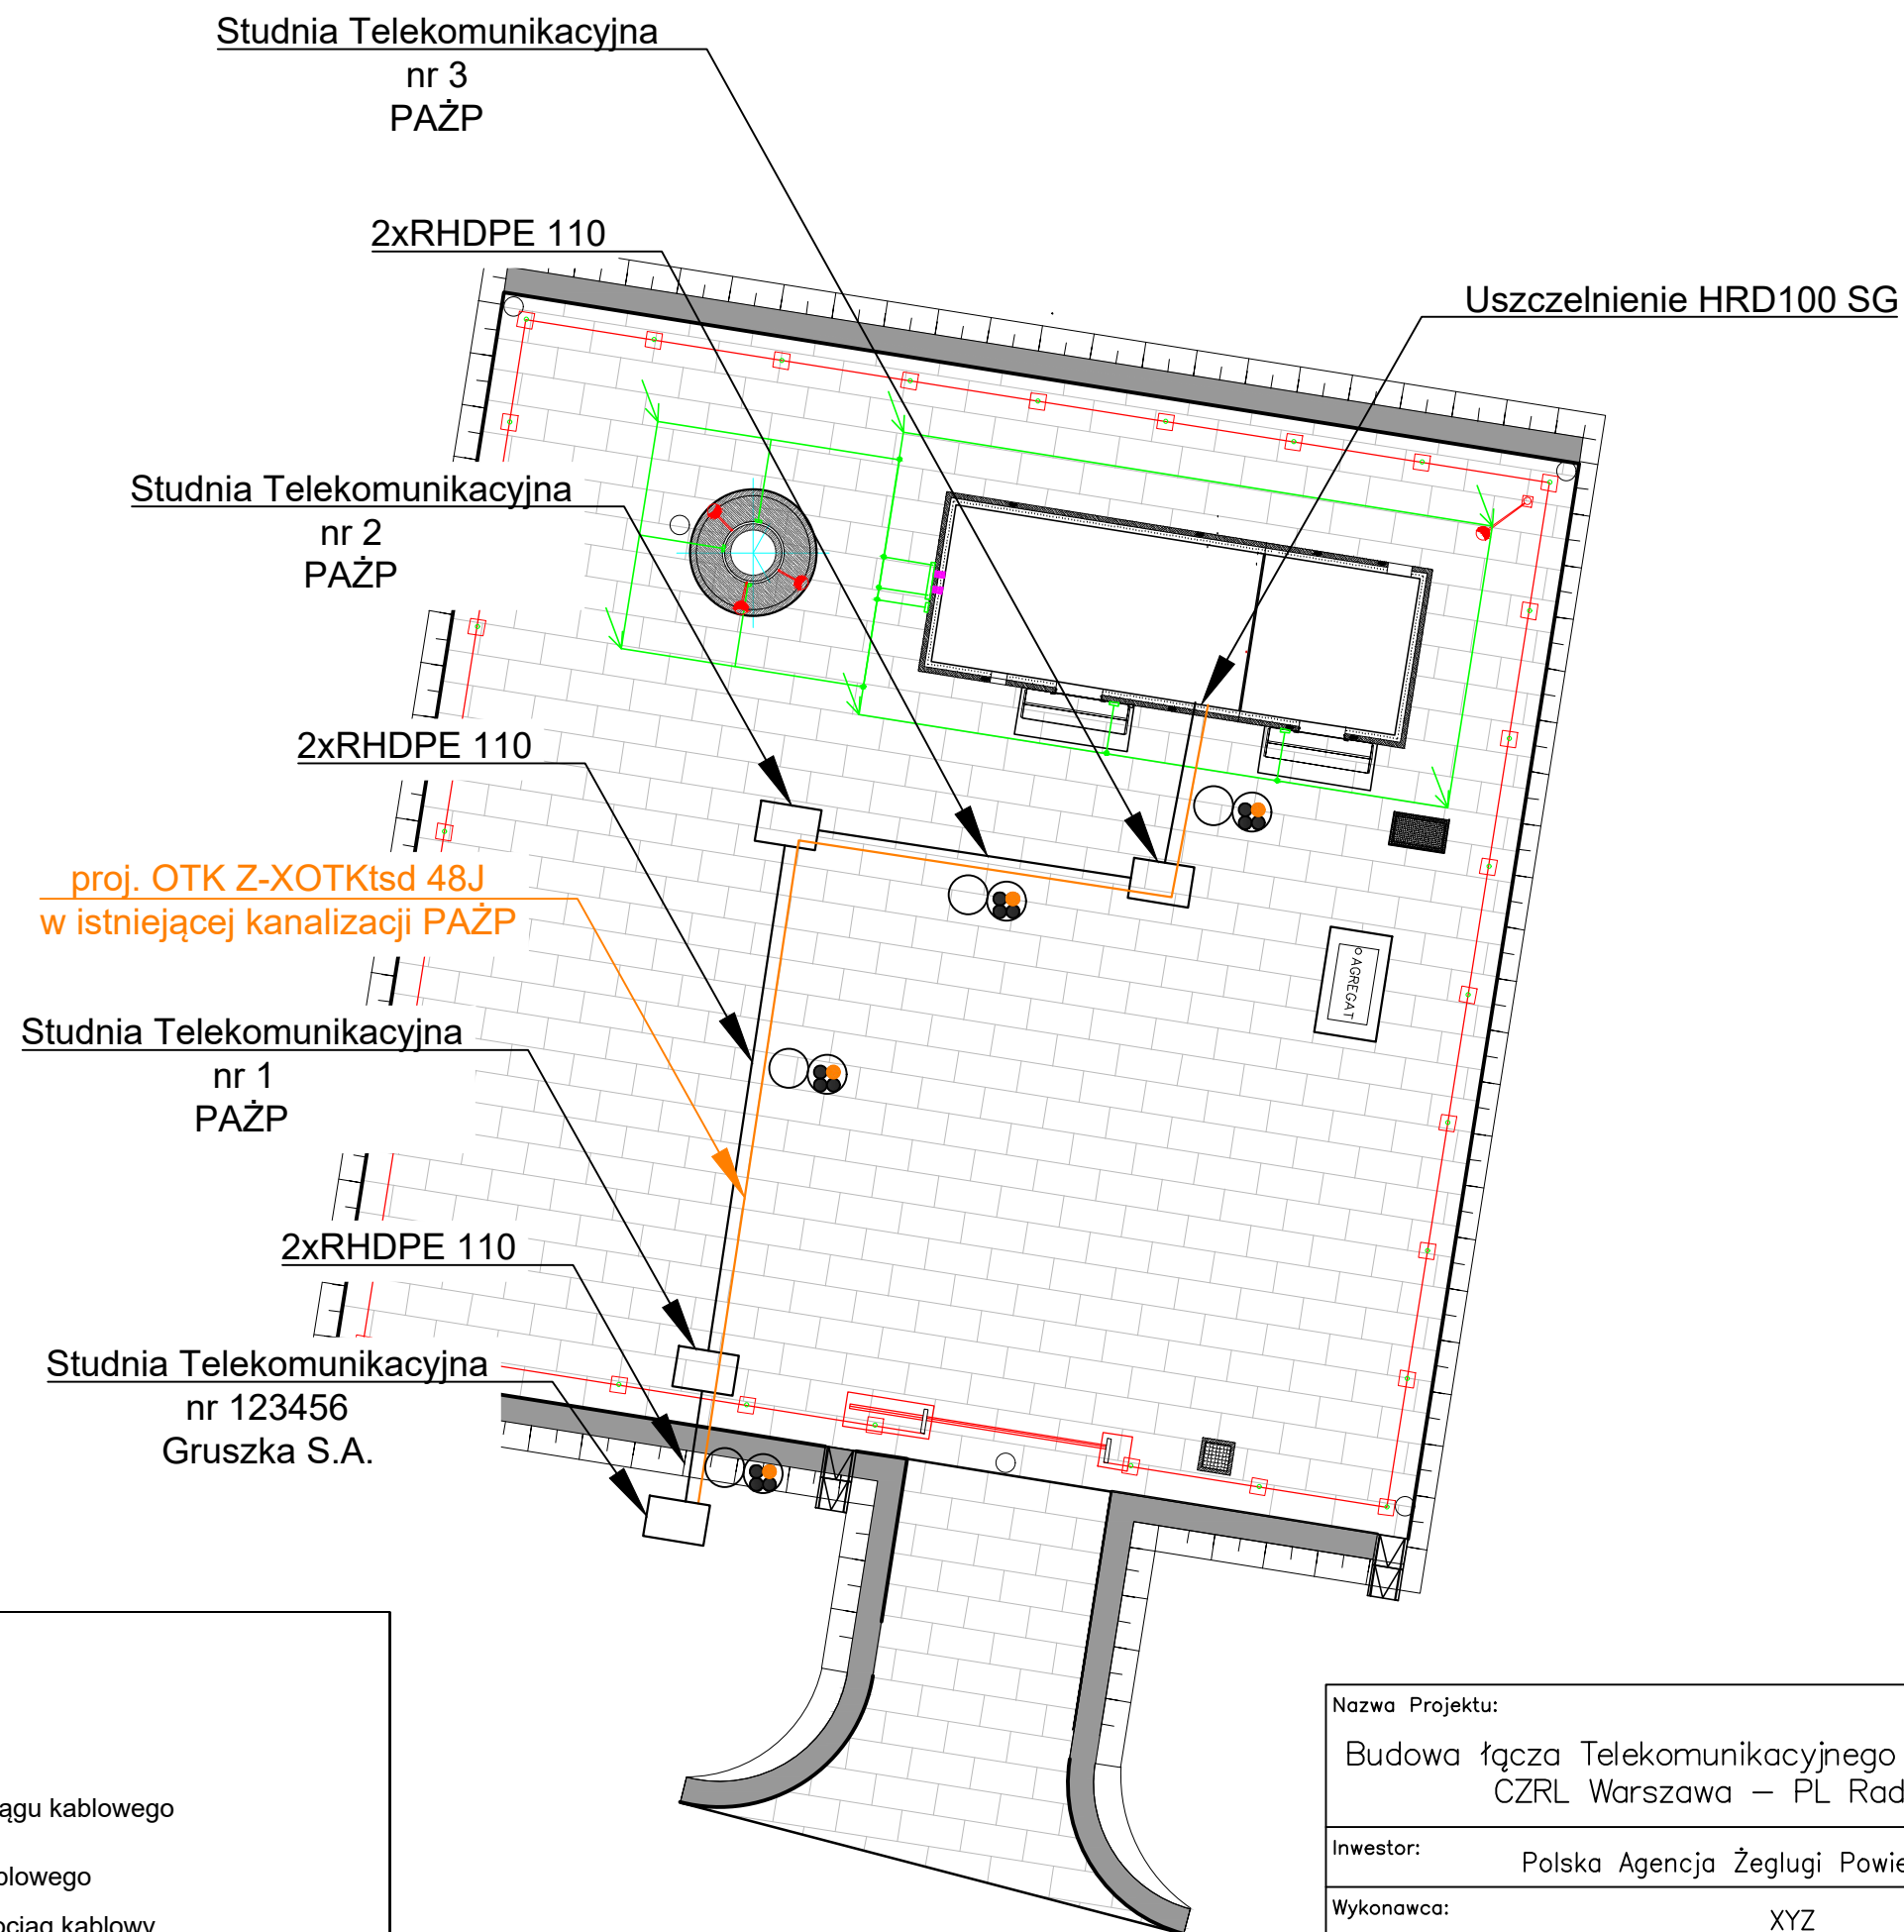

LEGENDA:

-  Studnia telekomunikacyjna
-  Zagospodarowanie rurociągu kablowego
- zajęty otwór rurociągu kablowego
- planowany do zajęcia rurociąg kablowy
- wolny otwór rurociągu kablowego
- Rurociąg kablowy
- Projektowana trasa kablowa

Nazwa Projektu:
Budowa łączna Telekomunikacyjnego w relacji:
CZRL Warszawa – PL Radom

Inwestor:
Polska Agencja Żeglugi Powietrznej

Wykonawca:
XYZ

Tytuł rysunku:
Plan Zagospodarowania Terenu

Opracował:
Artur Beblociński

Sprawdził:
Artur Beblociński

Podpis:

Podpis:

Nazwa Obiektu:
ORR Radom

Logo Wykonawcy


Polska Agencja Żeglugi Powietrznej

Nr Projektu:
OUT.2222.13.046.2022

Nr Postępowania:
OUT.2222.13.046.2022

Skala:
1:500

Data:
01.04.2022r

Data:
01.04.2022r

Nr rysunku:

6A