


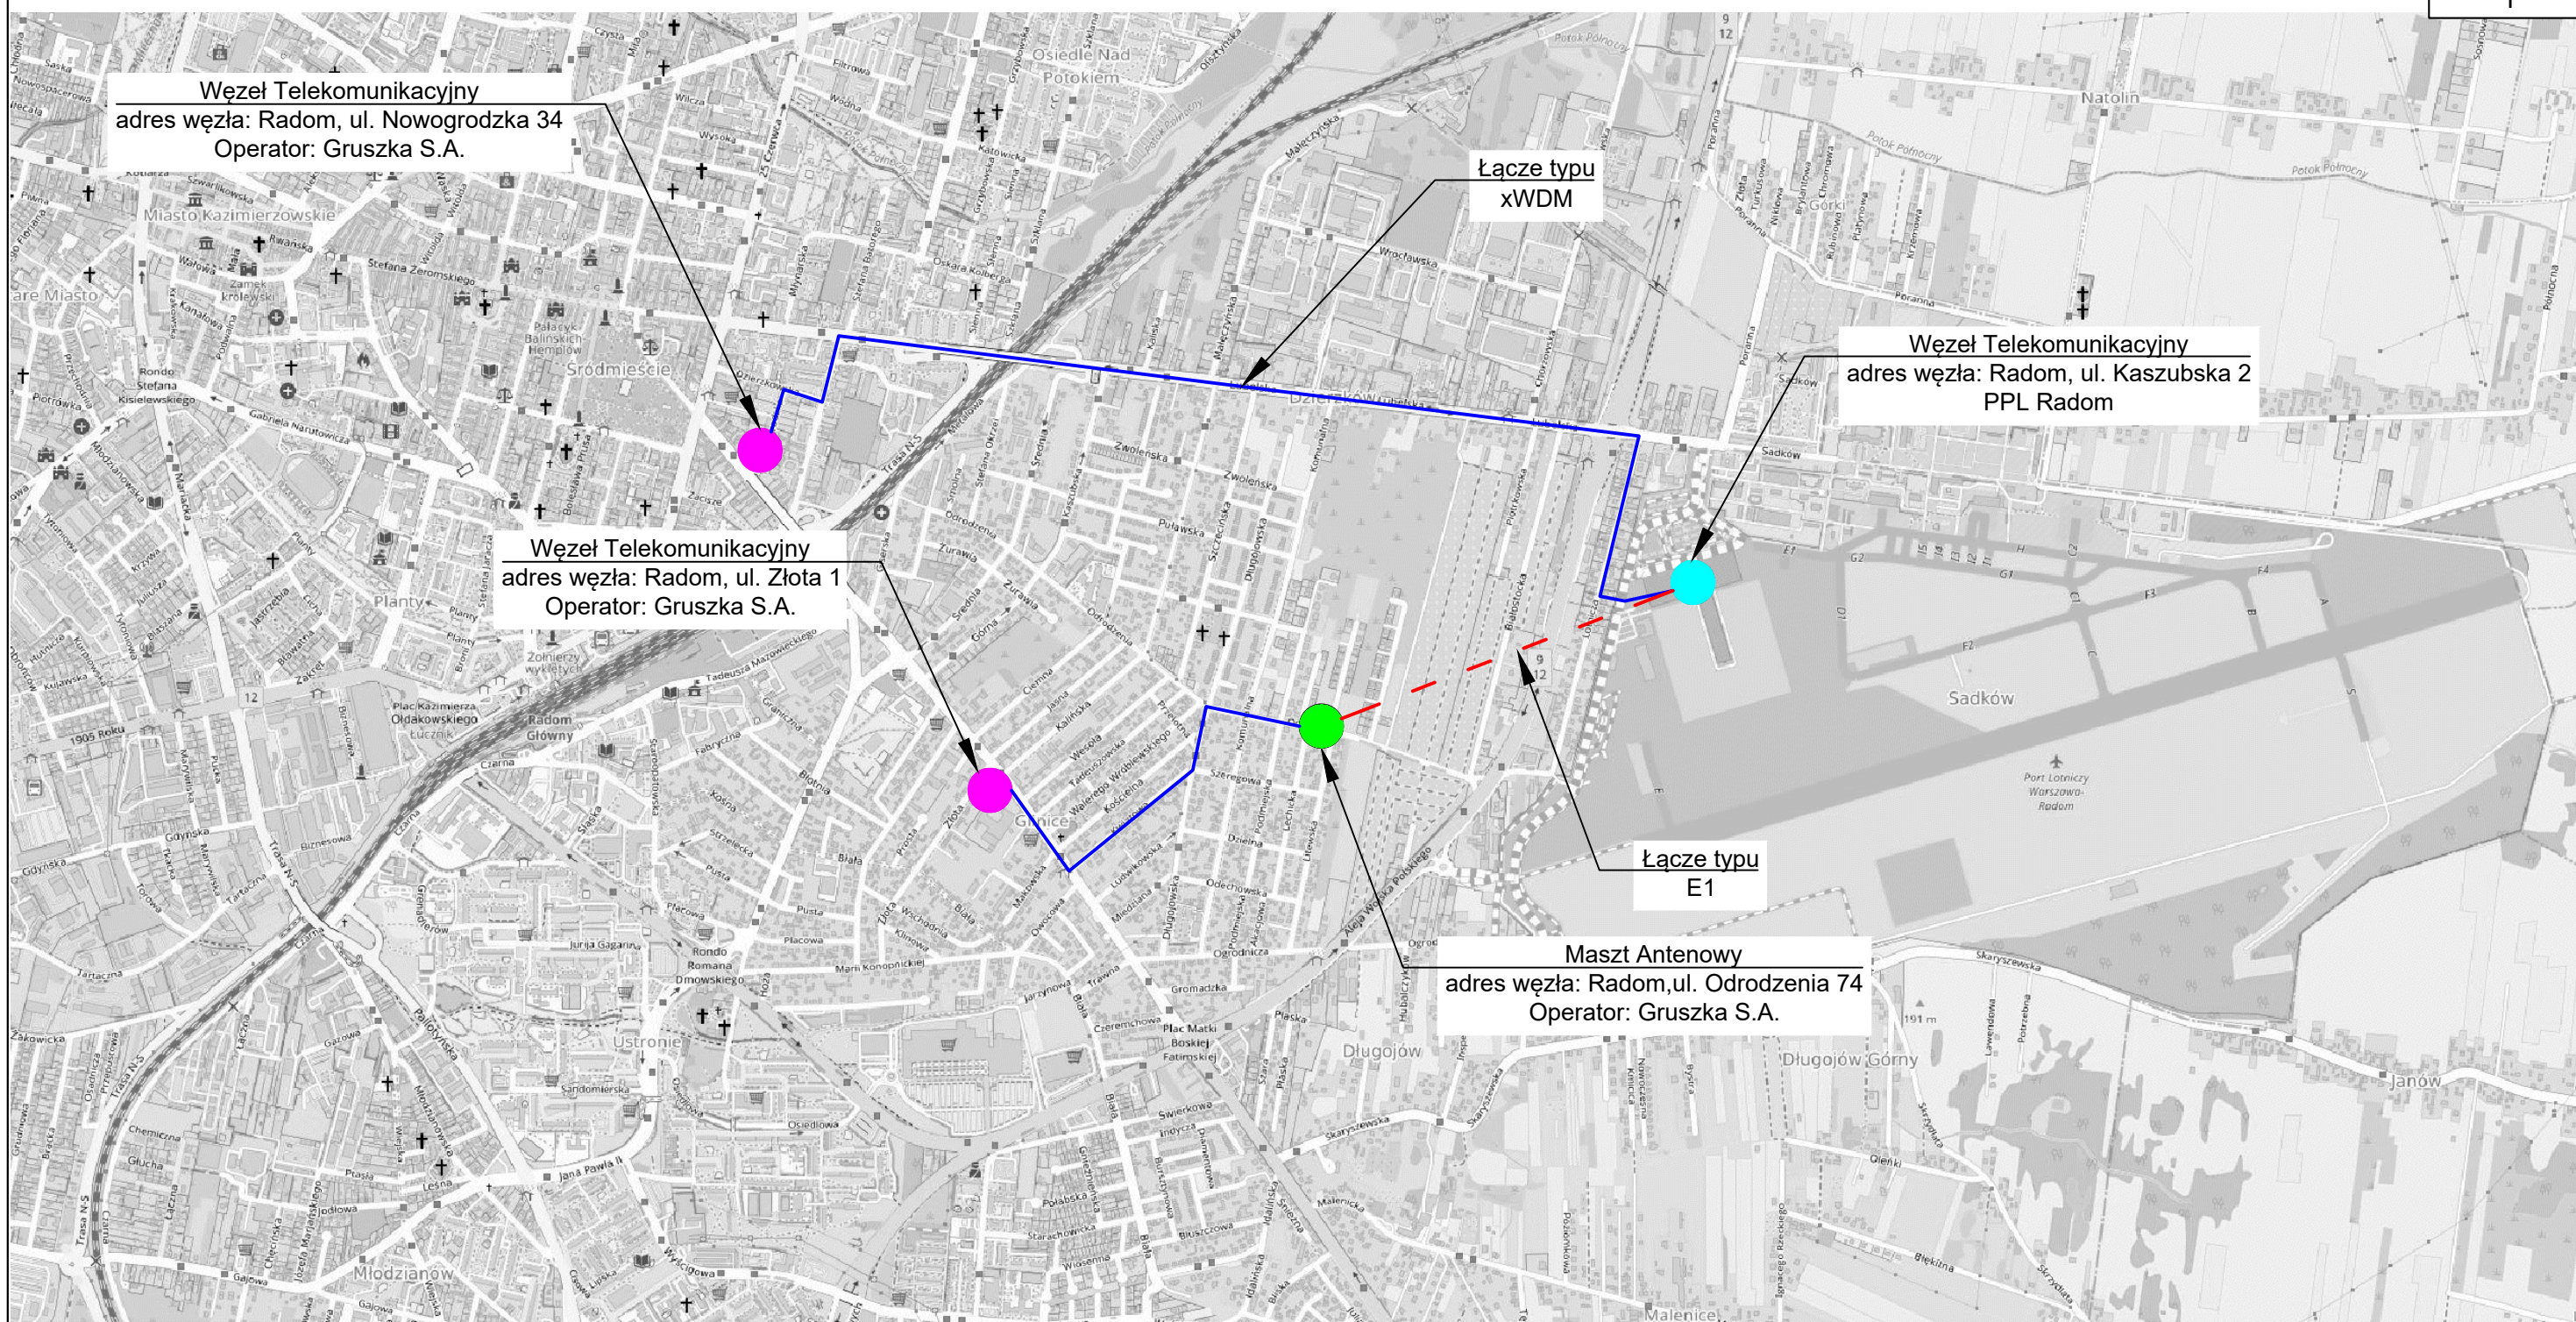

Nazwa Projektu:		Logo Wykonawcy	
Budowa łącz Telekomunikacyjnego w relacji: CZRL Warszawa – PL Radom			
Inwestor:	Polska Agencja Żeglugi Powietrznej	Nr Projektu:	OUT.2222.13.046.2022
Wykonawca:	XYZ	Nr Postępowania:	OUT.2222.13.046.2022
Tytuł rysunku:	Mapa Poglądowa	Skala:	—
Opracował:	Artur Bebtociński	Podpis:	Data: 01.04.2022r
Sprawdził:	Artur Bebtociński	Podpis:	Data: 01.04.2022r
		Nr rysunku: 3B	