


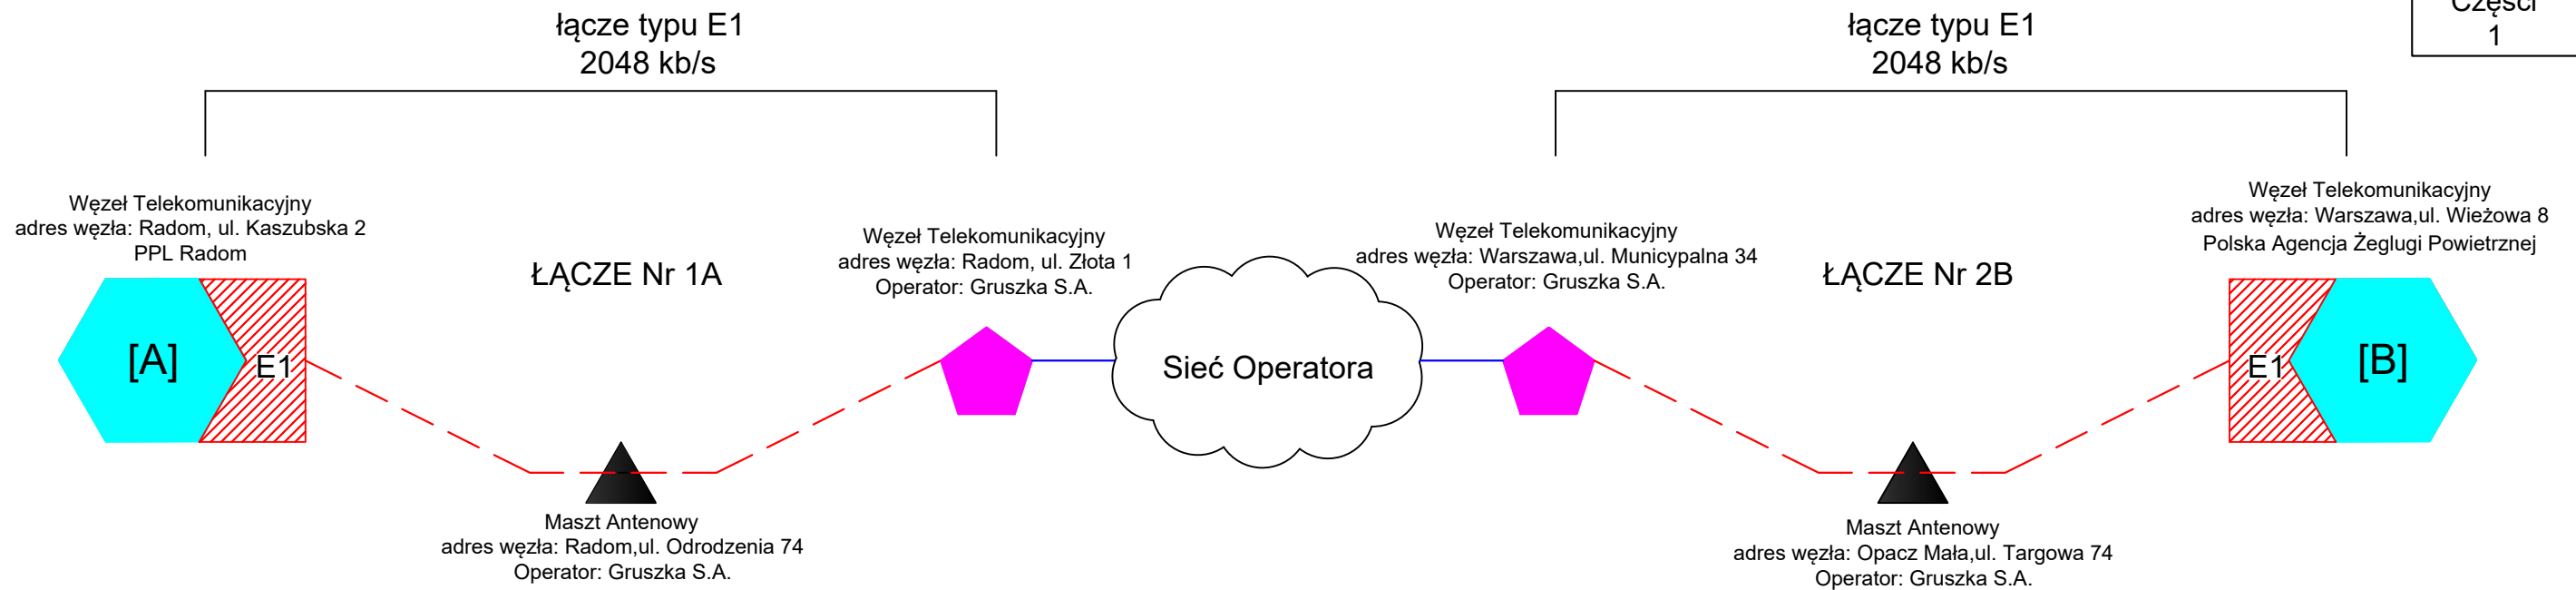

Sposób Zakończenia przez Operatora Łącza 1A			
Lokalizacja [A]			
Łącze nr 1A			
Elementy Pasywne Łączą i ich lokalizacja			
Nazwa Obiektu	Kiosk nr	PathPanel nr	Port PathPanel nr
Pomieszczenie nr	Szafa Nr	Kros nr	Port Kros nr
PPL Radom 1A	PPLK1 2A	YYY 3A	5, 6 4A
C012 5A	S2 6A	- 7A	- 8A
Elementy Aktywne Łączą i ich lokalizacja			
Nazwa Obiektu	Kiosk nr	Urządzenie aktywne model	Port Urządzenia nr
Pomieszczenie nr	Szafa Nr	Urządzenie aktywne SN	
TWR Radom 9A	- 10A	Alcatel XYX 11A	E1 2 / 3 15A
P12 12A	S3 13A	123456789 14A	

Numer Techniczny Łączy
17AB

Sposób Zakończenia przez Operatora Łącza 2B			
Lokalizacja [B]			
Łącze nr 2B			
Elementy Pasywny Łączą i ich lokalizacja			
Nazwa Obiektu	Kiosk nr	PathPanel nr	Port PathPanel nr
Pomieszczenie nr	Szafa Nr	Kros nr	Port Kros nr
CZRL Warszawa ^{1B}	K1 ^{2B}	YYY ^{3B}	5, 6 ^{4B}
C012 ^{5B}	S2 ^{6B}	- ^{7B}	- ^{8B}
Elementy Aktywne Łączą i ich lokalizacja			
Nazwa Obiektu	Kiosk nr	Urządzenie aktywne model	Port Urządzenia nr
Pomieszczenie nr	Szafa Nr	Urządzenie aktywne SN	
CZRL Warszawa ^{9B}	- ^{10B}	Alcatel XYX ^{11B}	E1 2 / 3 ^{15B}
C012 ^{12B}	S3 ^{13B}	123456789 ^{14B}	

LEGENDA:

-  Rodzaj Łącza Telekomunikacyjnego
 -  Węzeł Telekomunikacyjny Wykonawcy
 -  Maszt Antenowy
 -  Obiekt Telekomunikacyjny PAŻP
 -  przewodowe medium transmisyjne, światłowód
 -  bezprzewodowe medium transmisyjne, radiolinia

Nazwa Projektu:		Logo Wykonawcy	
Budowa łącząca Telekomunikacyjnego w relacji: CZRL Warszawa – PL Radom		 Polska Agencja Żeglugi Powietrznej	
Inwestor:		Nr Projektu:	
Polska Agencja Żeglugi Powietrznej		OUT.2222.13.046.2022	
Wykonawca:		Nr Postępowania:	
XYZ		OUT.2222.13.046.2022	
Tytuł rysunku:		Skala:	
Schemat Logiczny Łączy		— —	
Opracował:	Podpis:	Data:	Nr rysunku: 4
Artur Bebliński		01.04.2022r	
Sprawdził:	Podpis:	Data:	
Artur Bebliński		01.04.2022r	