


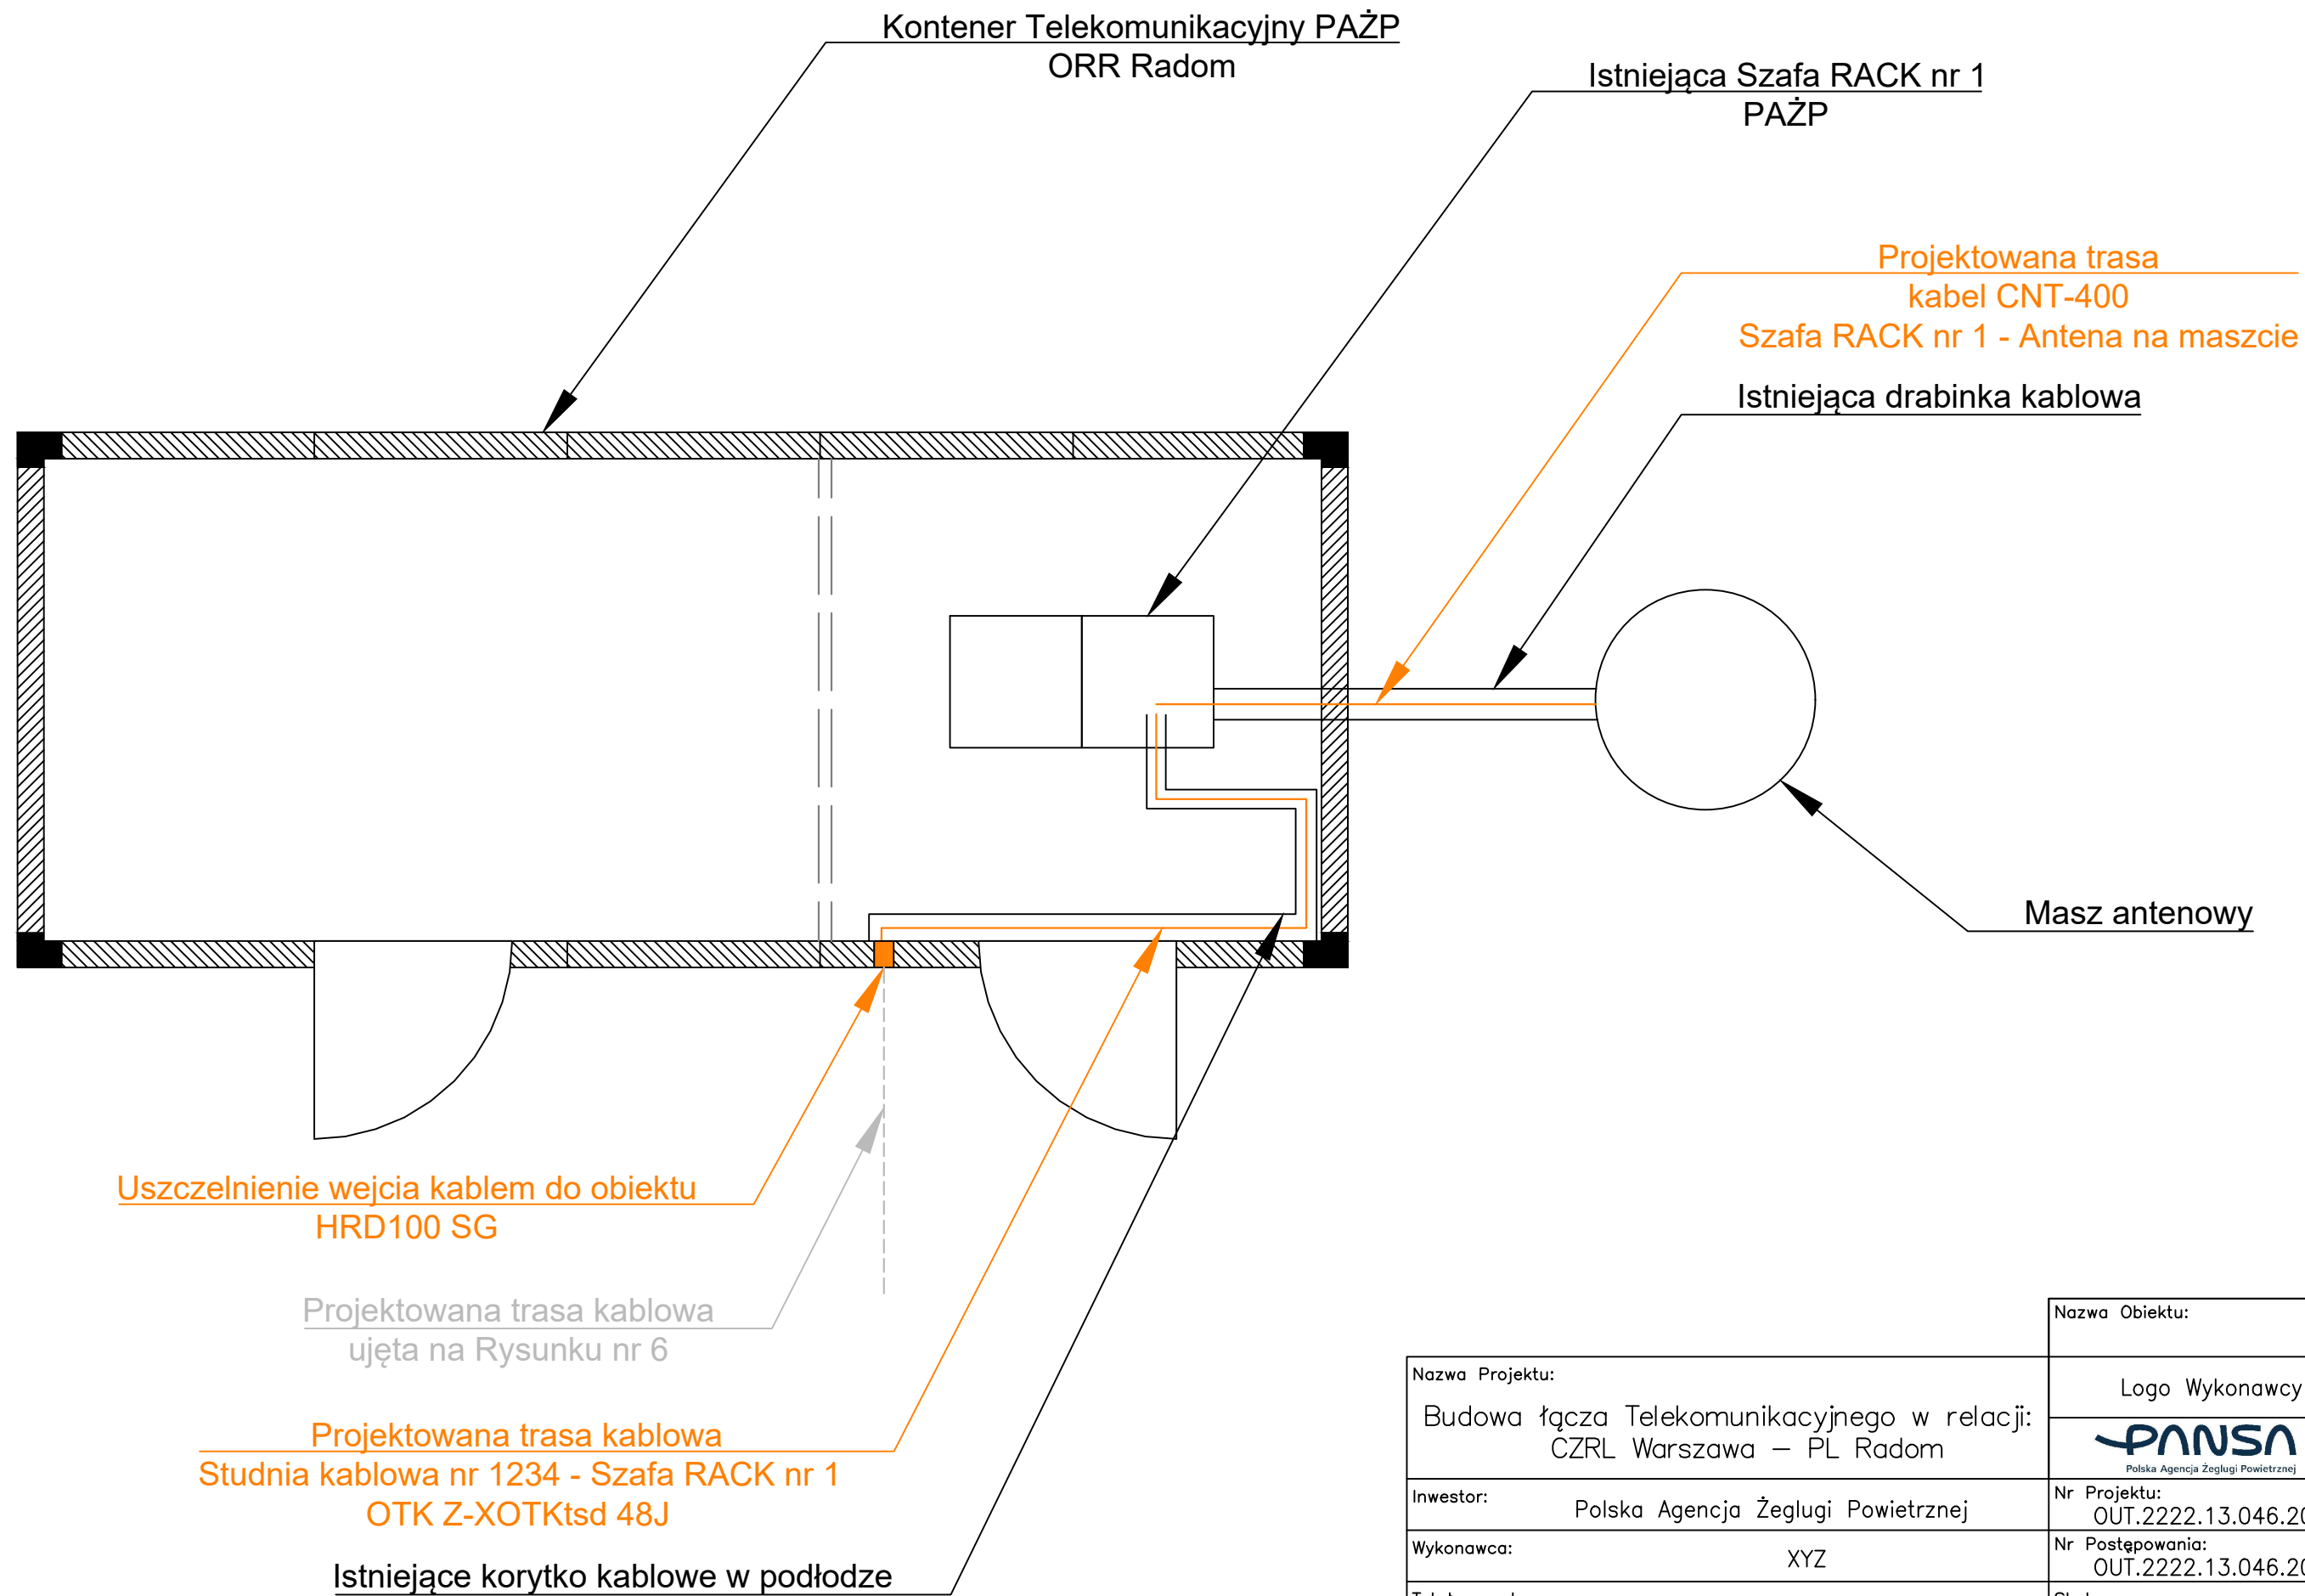

Nazwa Projektu:		Nazwa Obiektu:	
Budowa łączu Telekomunikacyjnego w relacji: CZRL Warszawa – PL Radom		Logo Wykonawcy	
Inwestor:		Nr Projektu:	
Polska Agencja Żeglugi Powietrznej		OUT.2222.13.046.2022	
Wykonawca:		Nr Postępowania:	
XYZ		OUT.2222.13.046.2022	
Tytuł rysunku:		Skala:	
Prowadzenie Okablowania		—	
Opracował:	Artur Beblociński	Podpis:	7A
Sprawdził:	Artur Beblociński	Podpis:	
		Data:	01.04.2022r
		Data:	01.04.2022r