


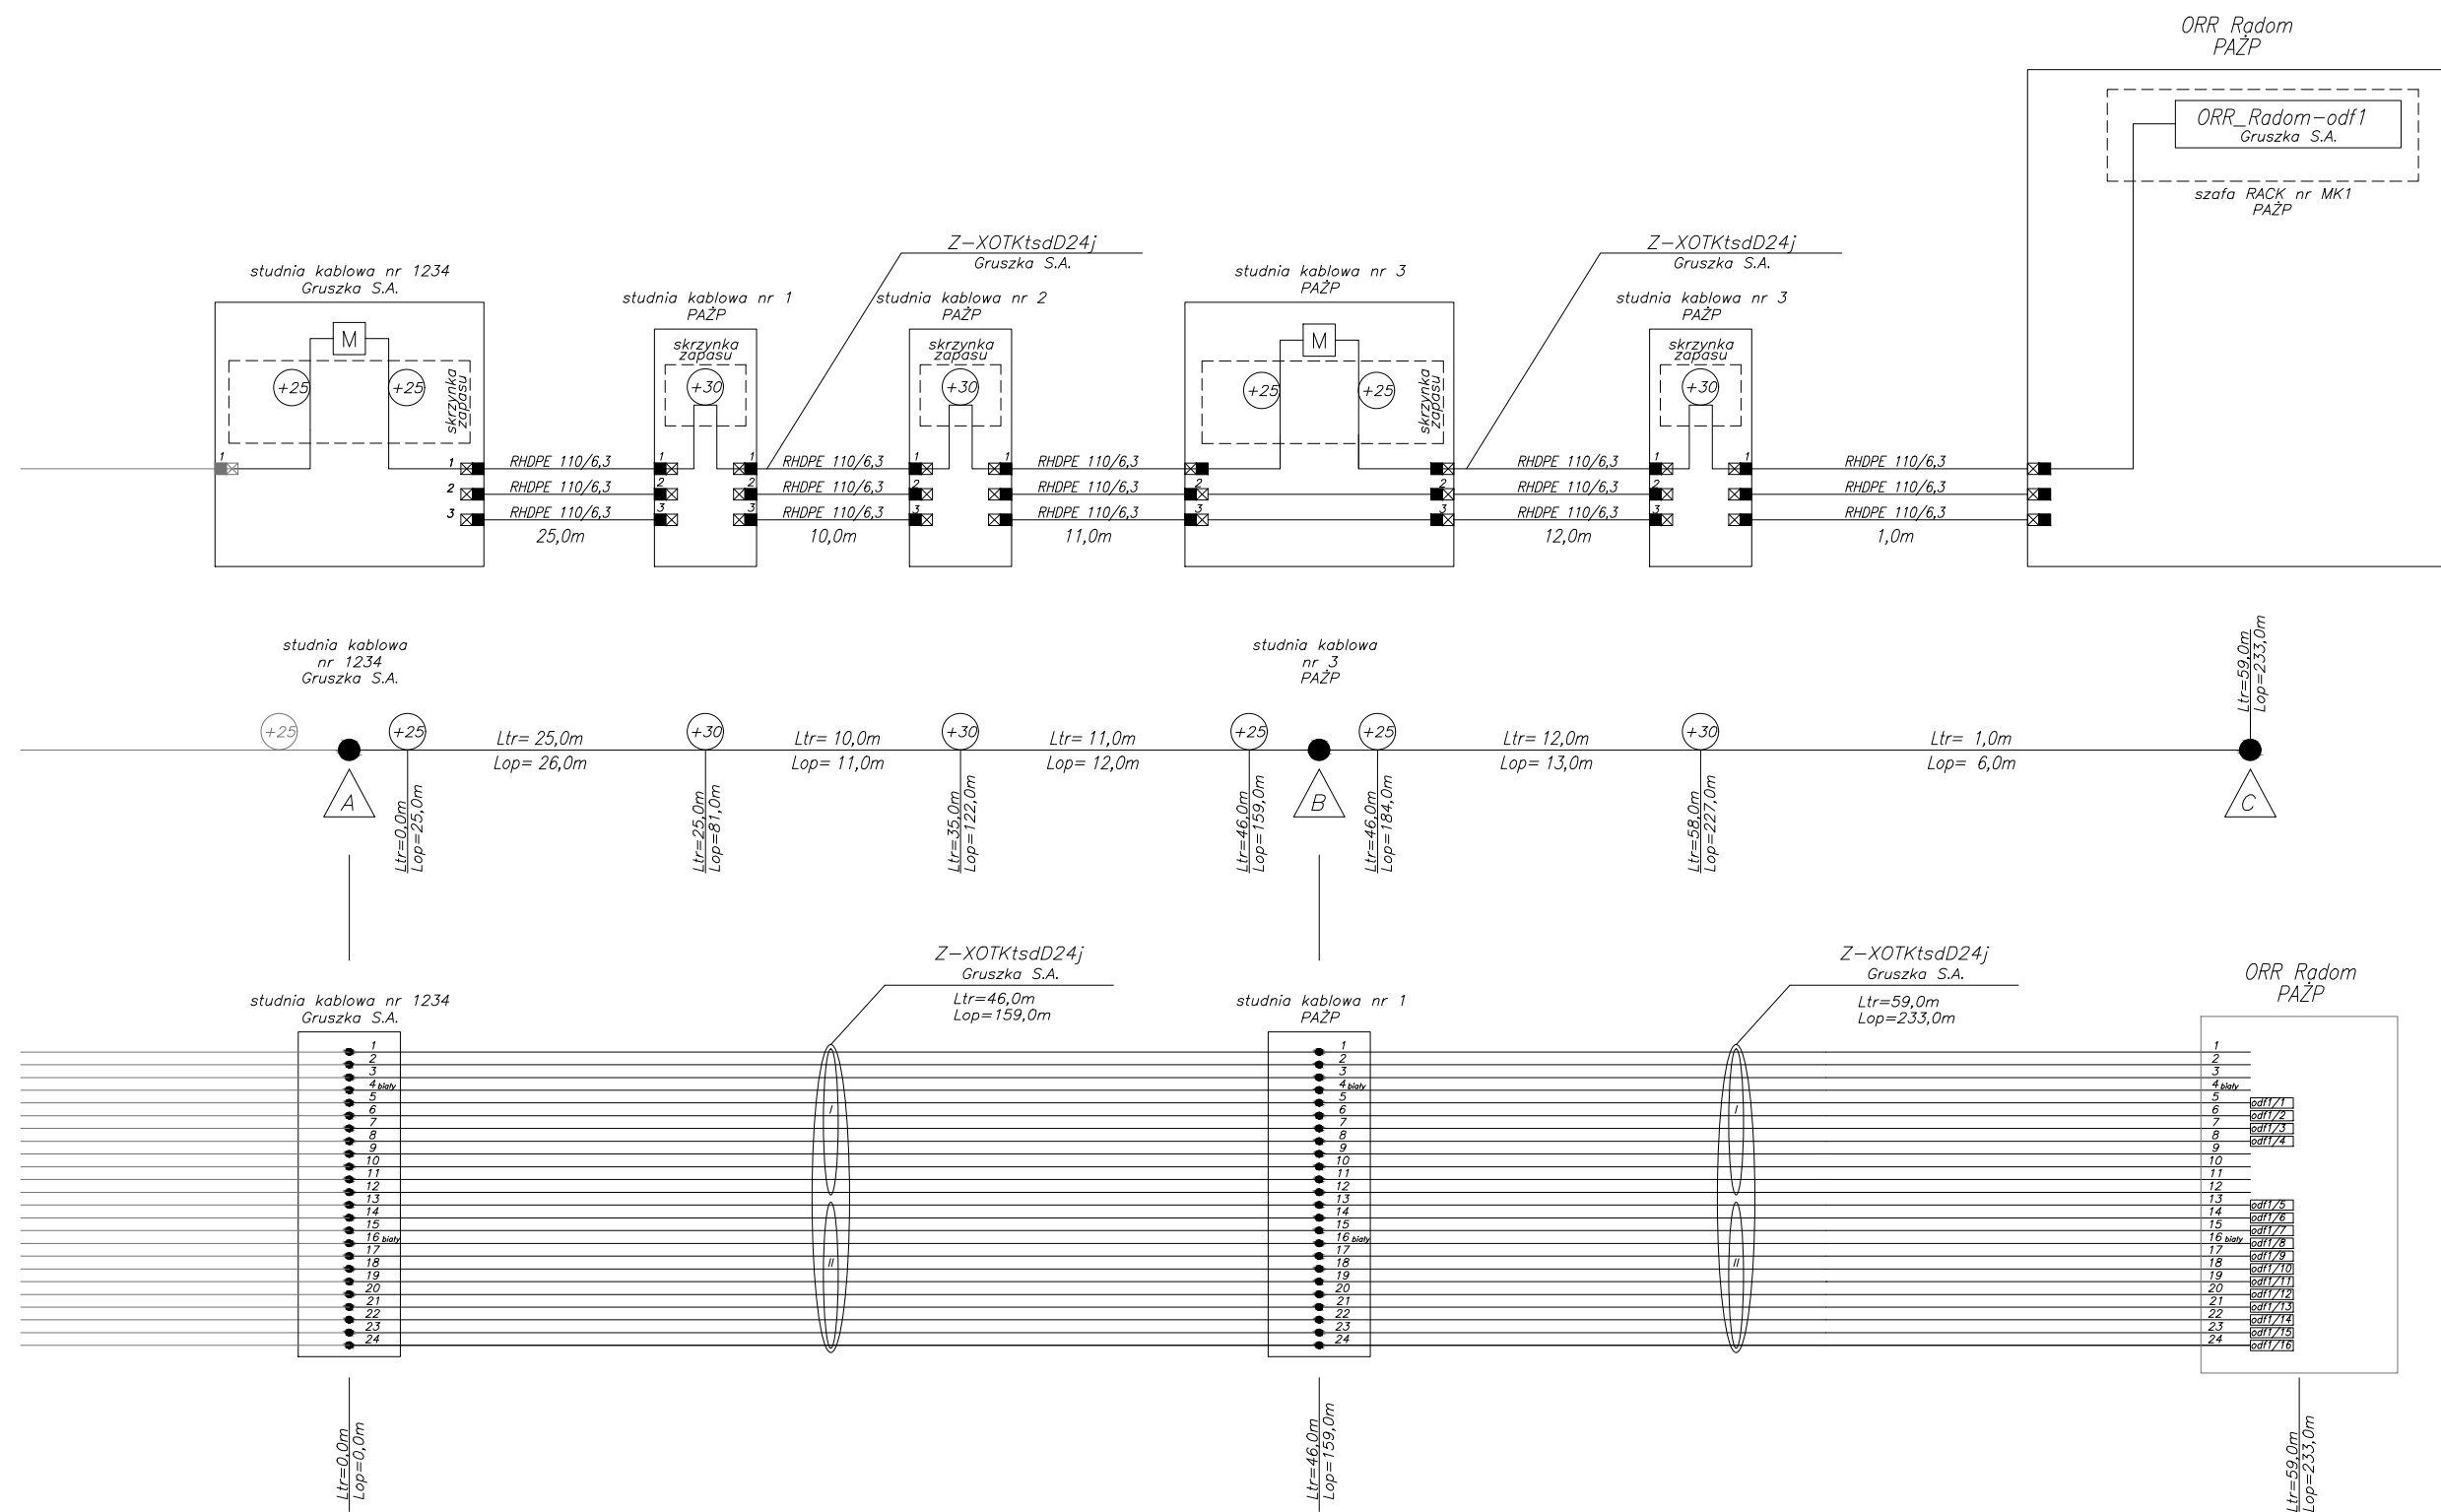

Nazwa Projektu:		Nazwa Obiektu:	
Budowa łączu Telekomunikacyjnego w relacji: CZRL Warszawa – PL Radom		ORR Radom	
Inwestor:		Logo Wykonawcy	
Polska Agencja Żeglugi Powietrznej			
Wykonawca:		Nr Projektu:	
XYZ		OUT.2222.13.046.2022	
Tytuł rysunku:		Nr Postępowania:	
Schemat Wyprostowany		OUT.2222.13.046.2022	
Opracował:		Skala:	
Artur Beblociński		—	
Sprawdził:		Data:	
Artur Beblociński		01.04.2022r	
		Nr rysunku:	
		8	